




PLANTA INSTALACIONES

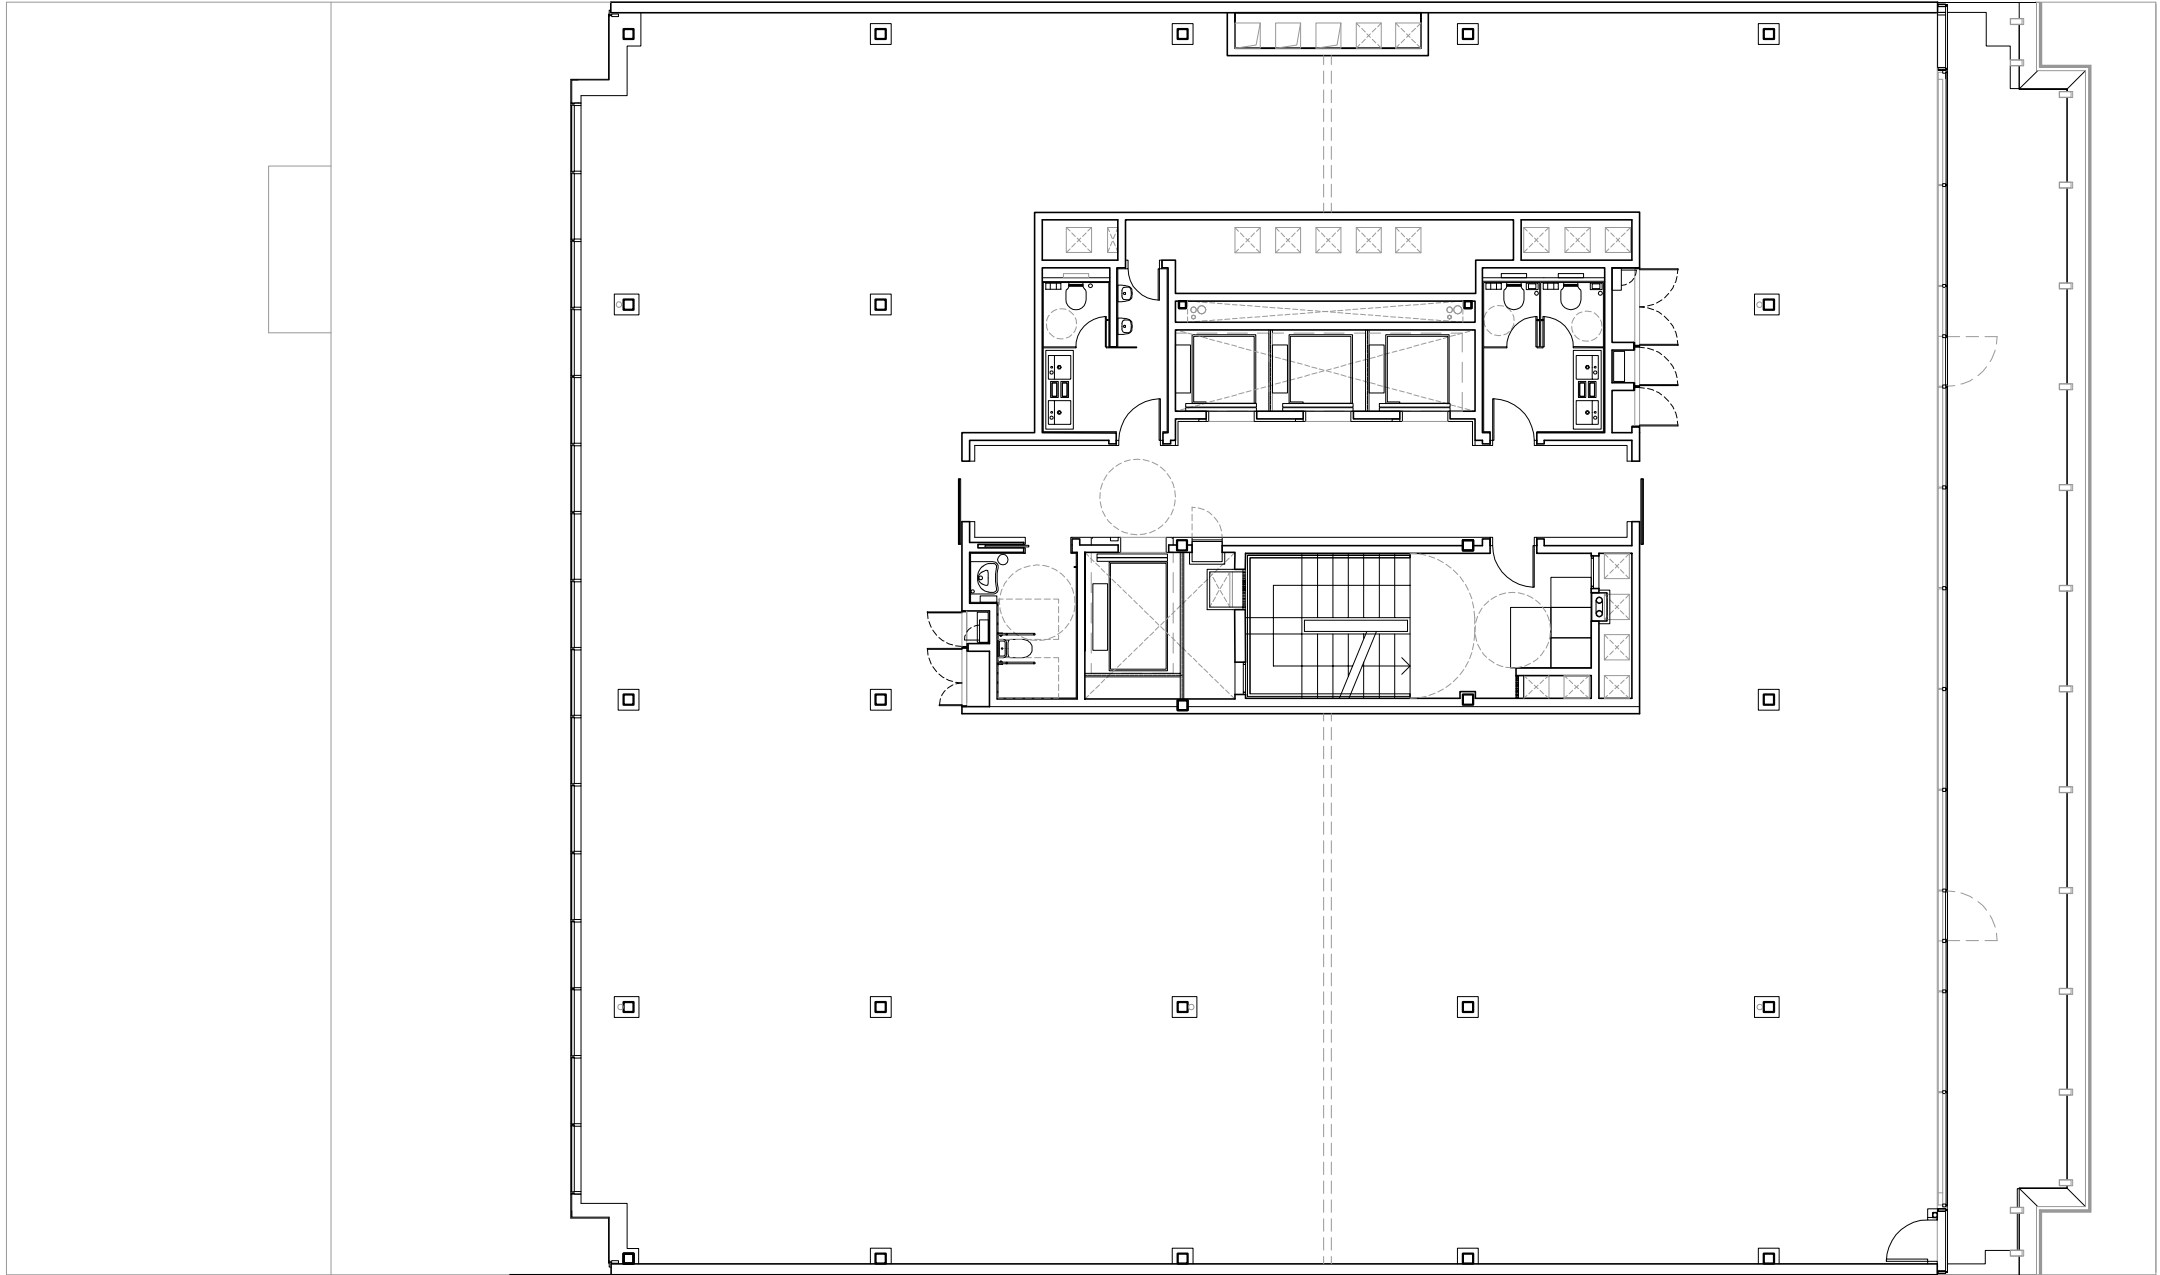


PLANTA ÁTICO (MONOIINQUILINO)

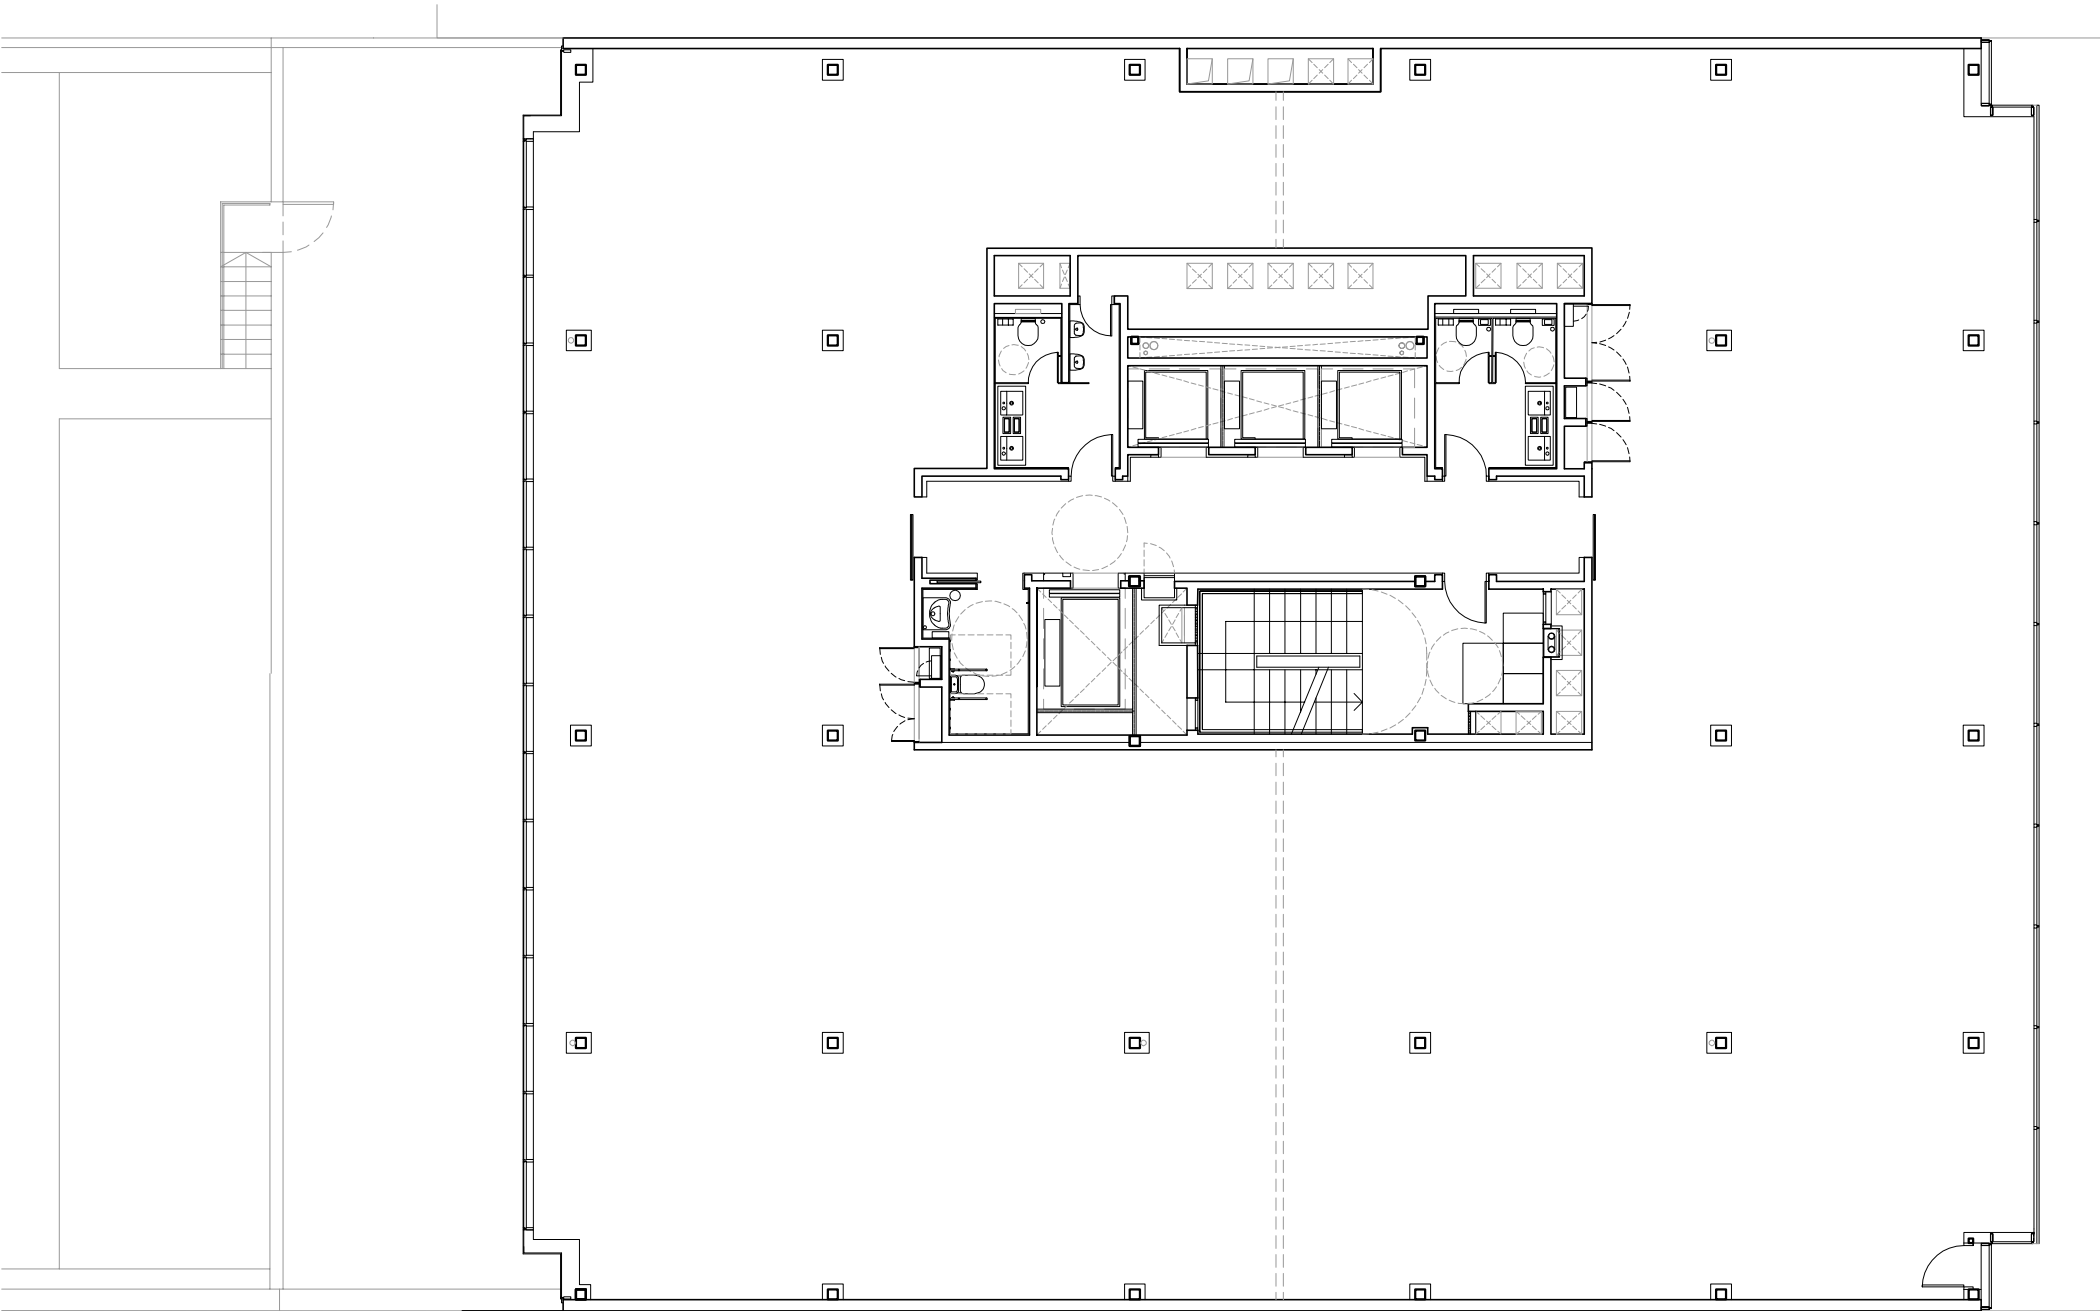


PLANTA TIPO MONOINQUILINO PL 5 A 6

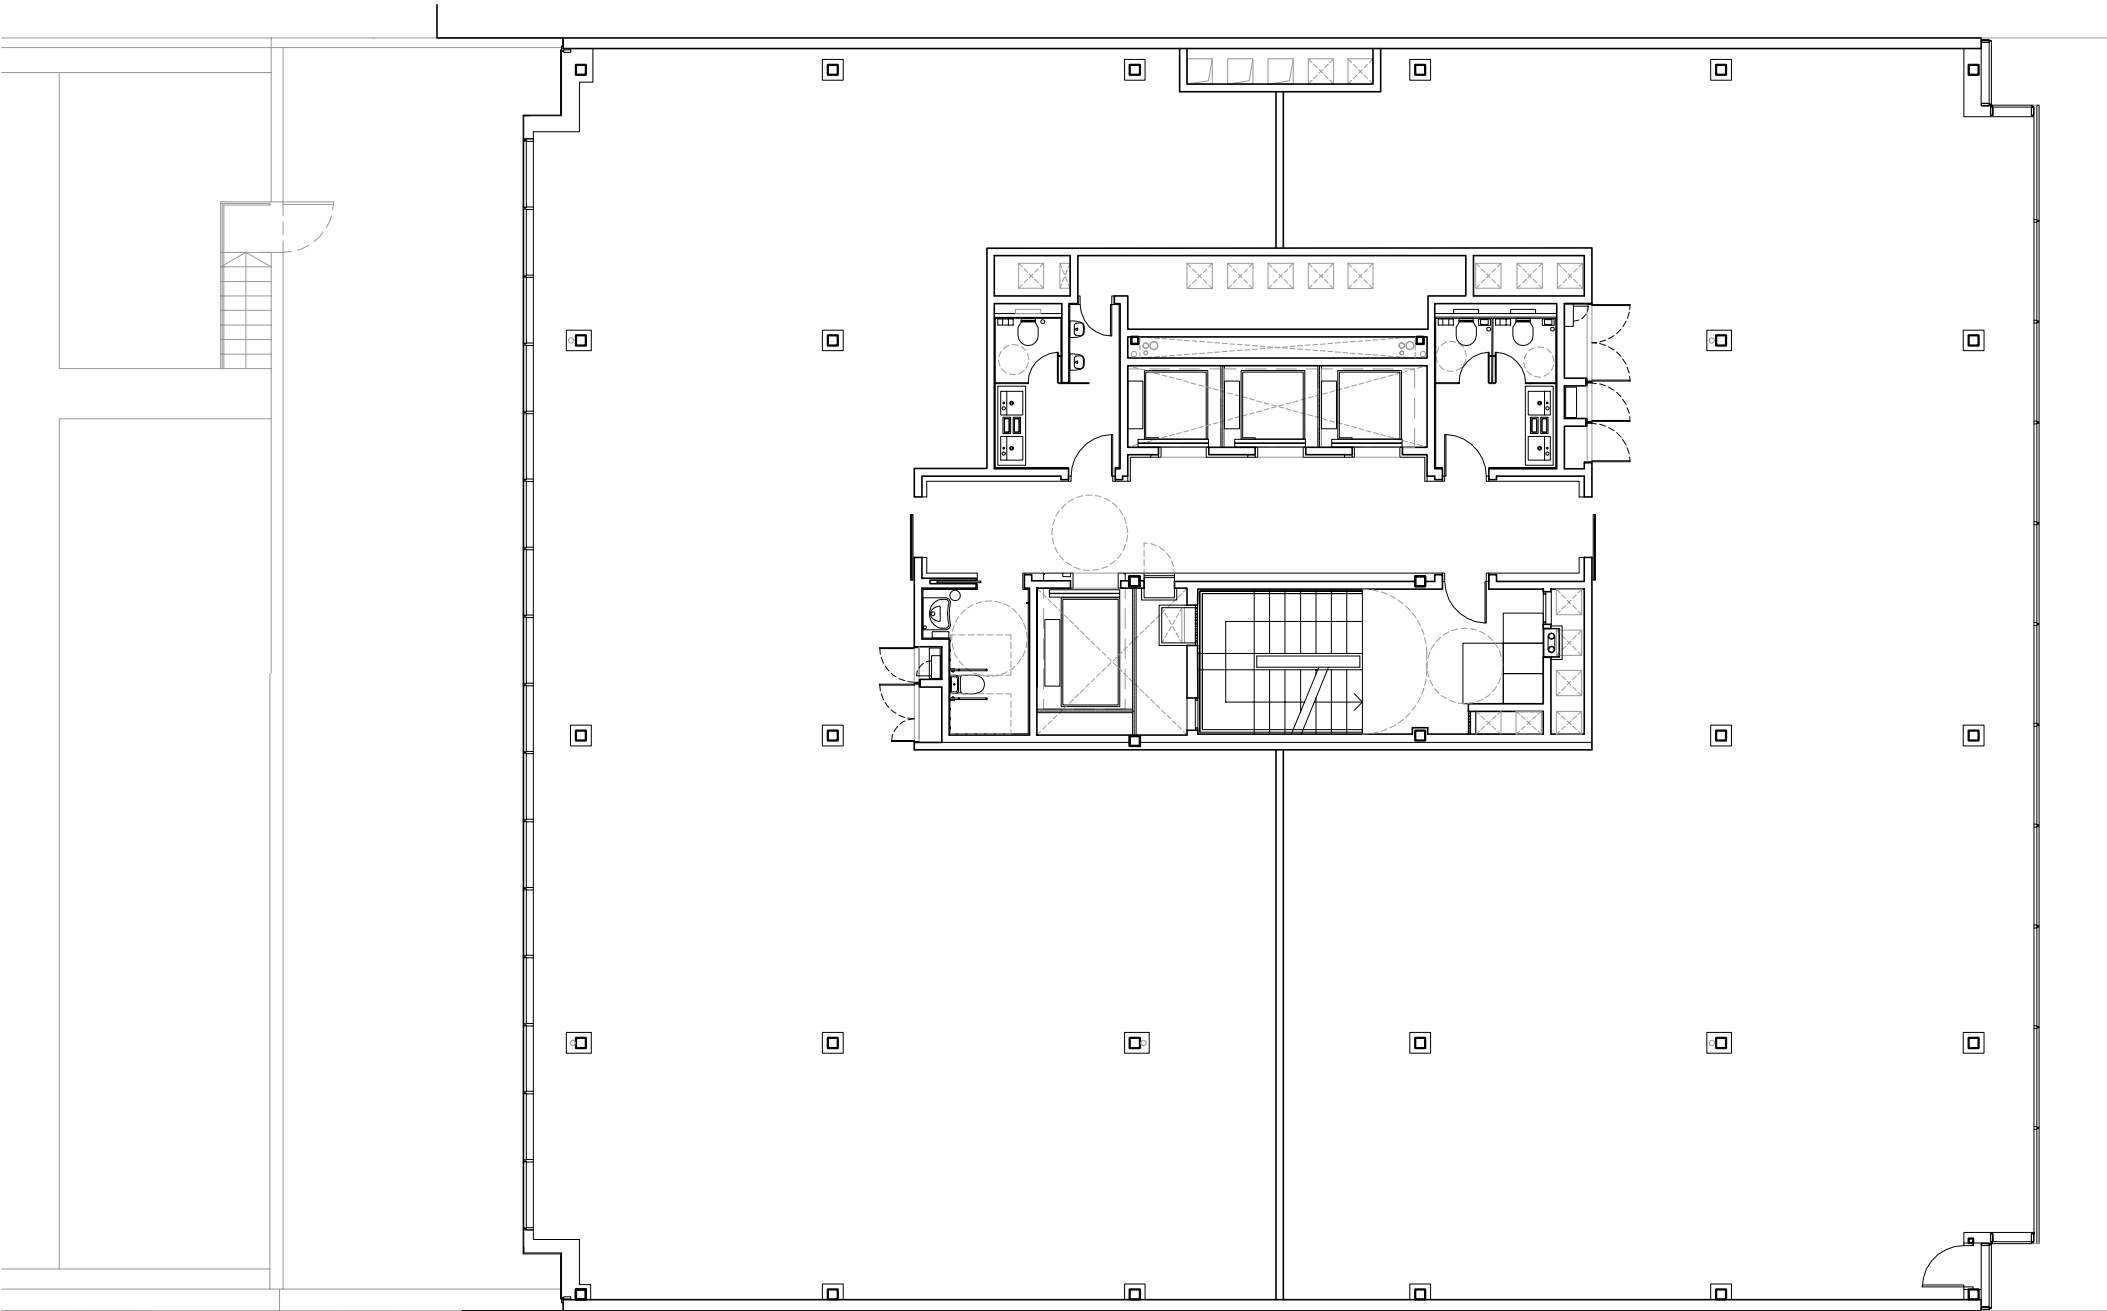


PLANTA TIPO MULTIINQUILINO PL 2 A 4

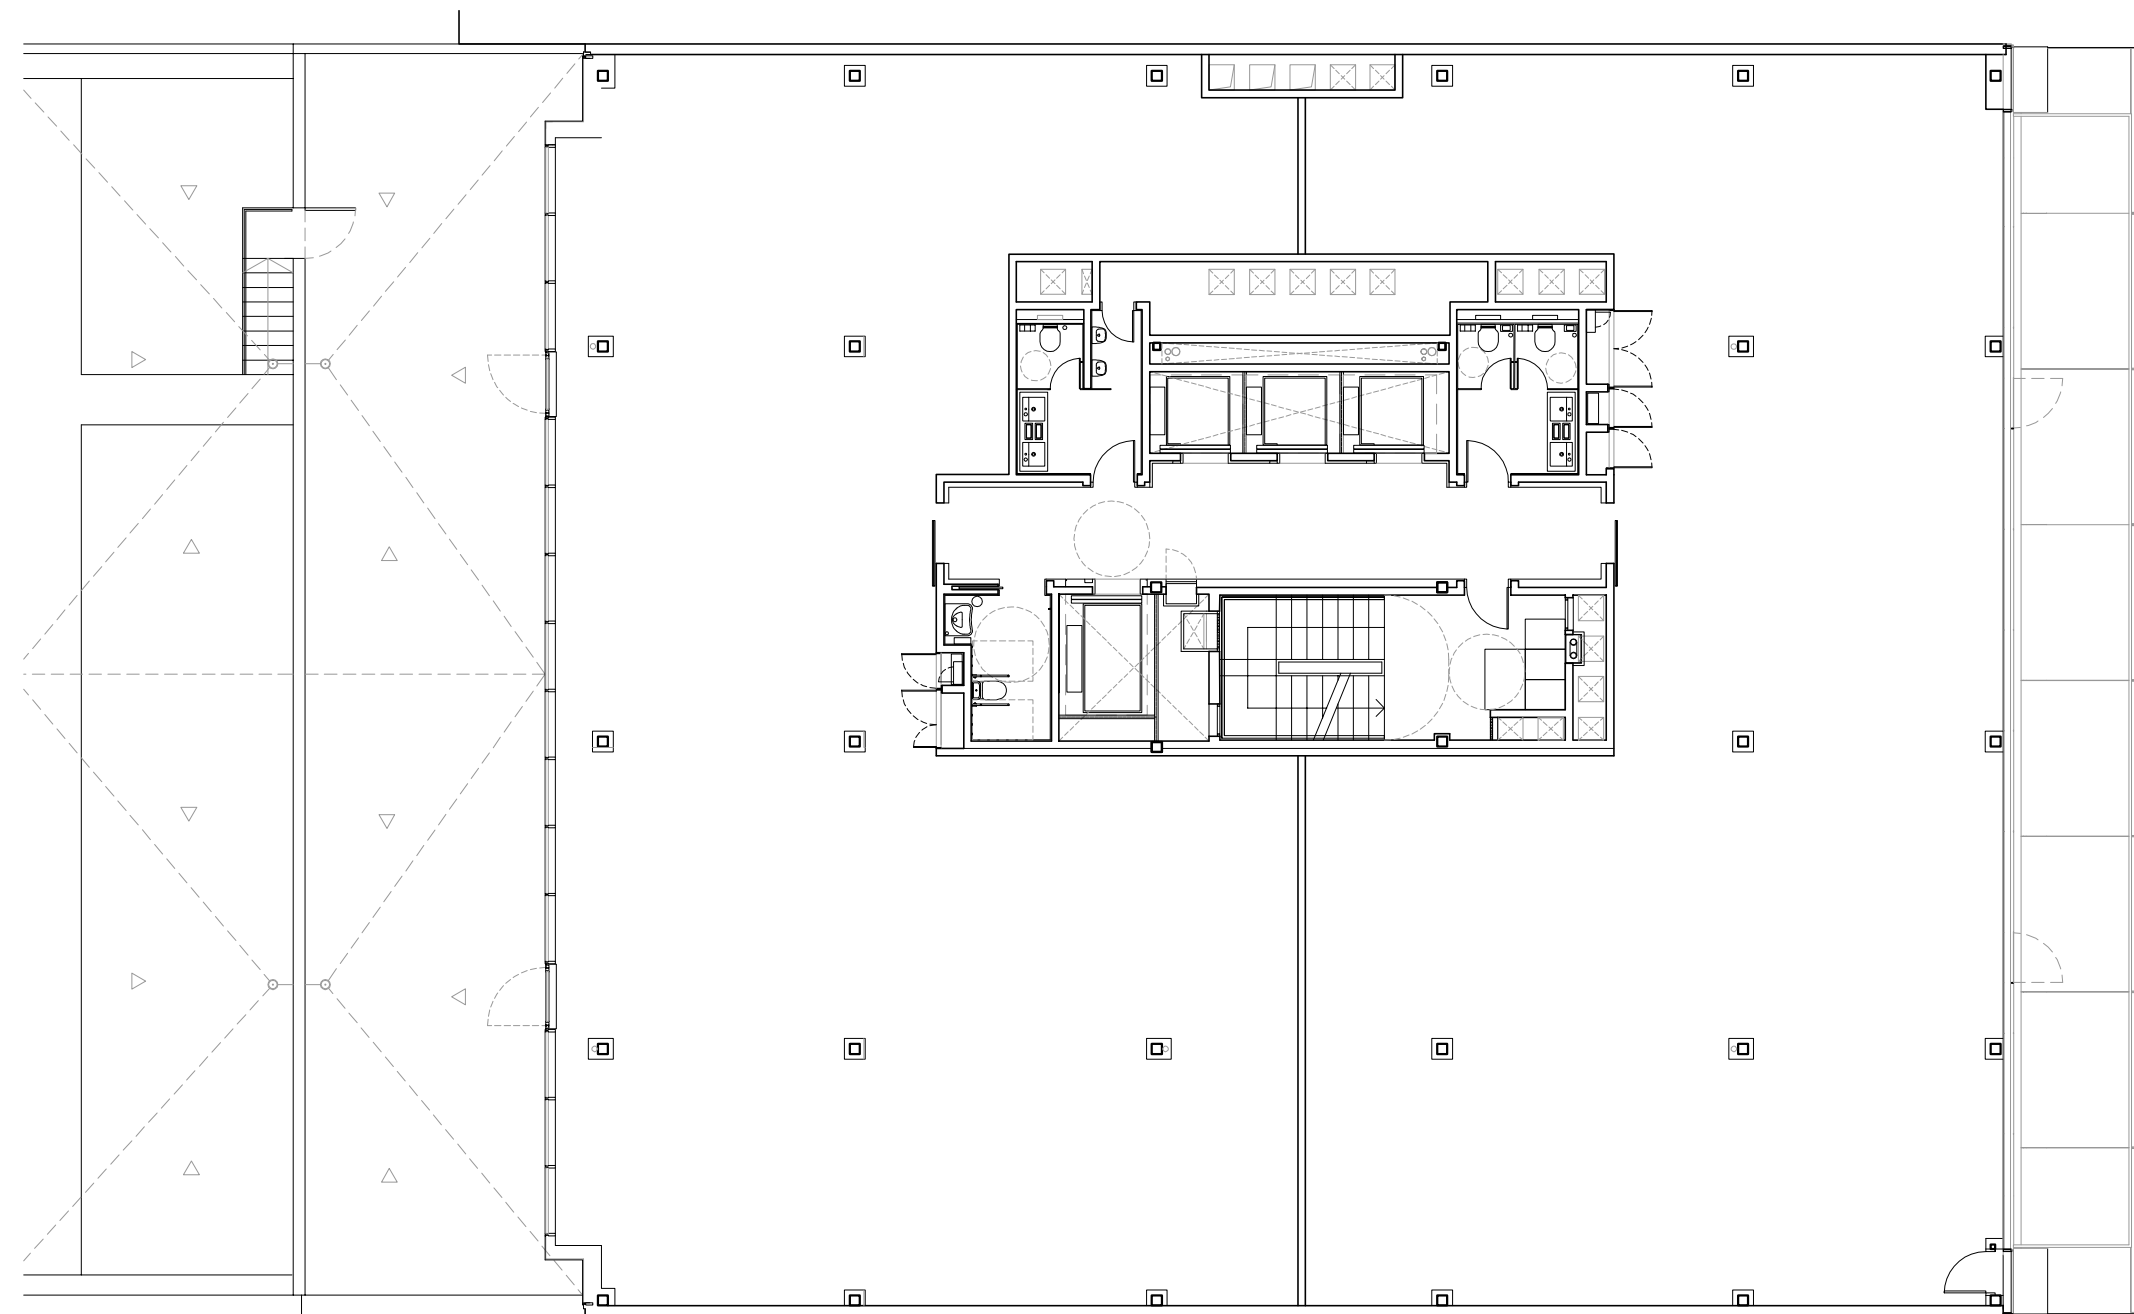

PLANTA PRIMERA MULTI- COMERCIAL

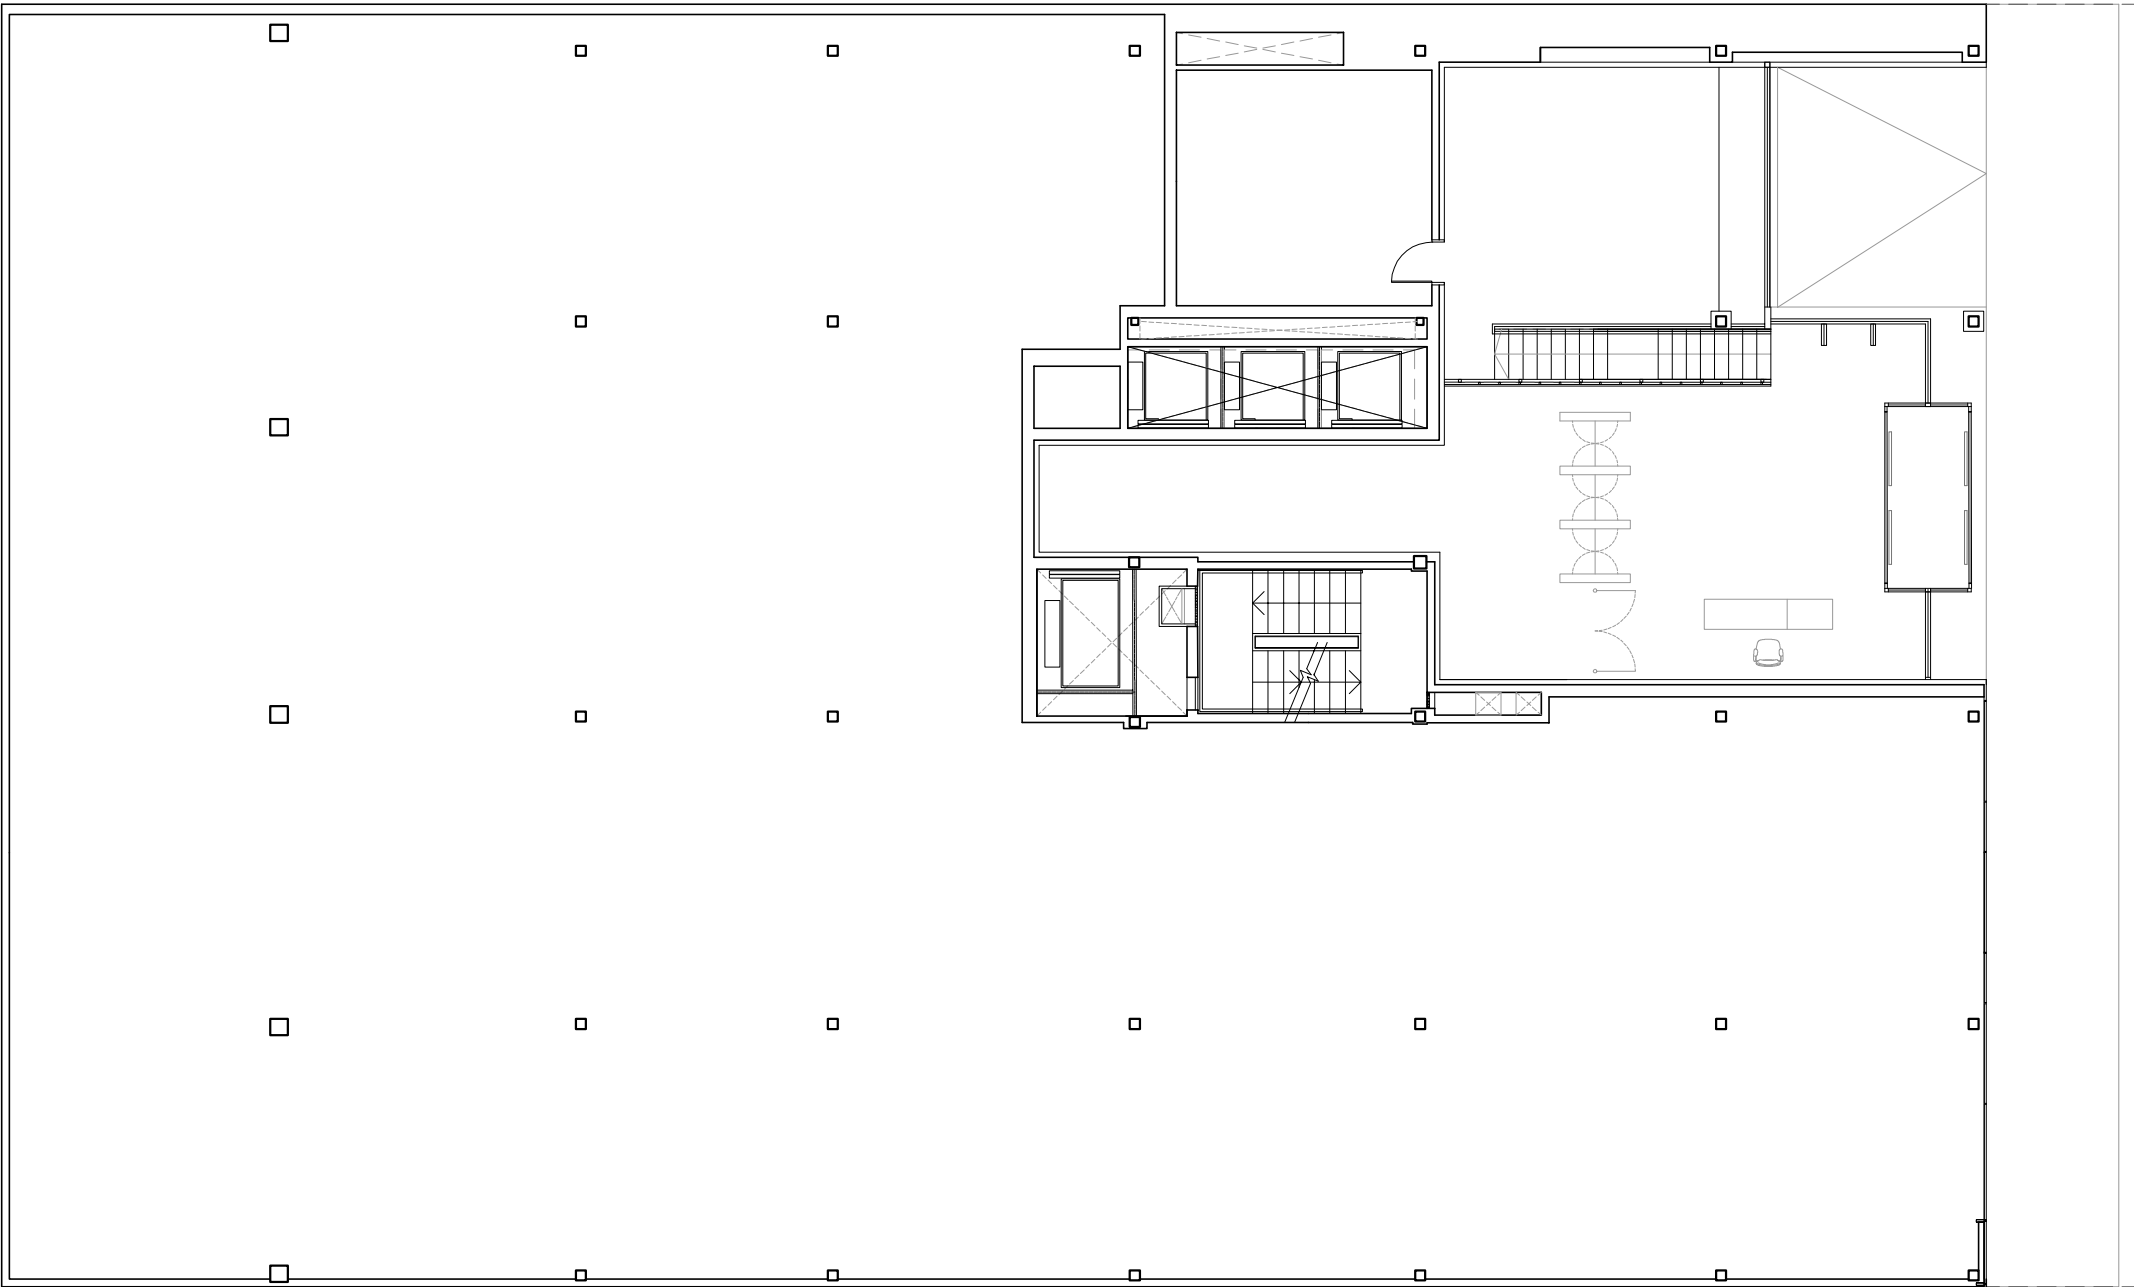



ENTRPLANTA

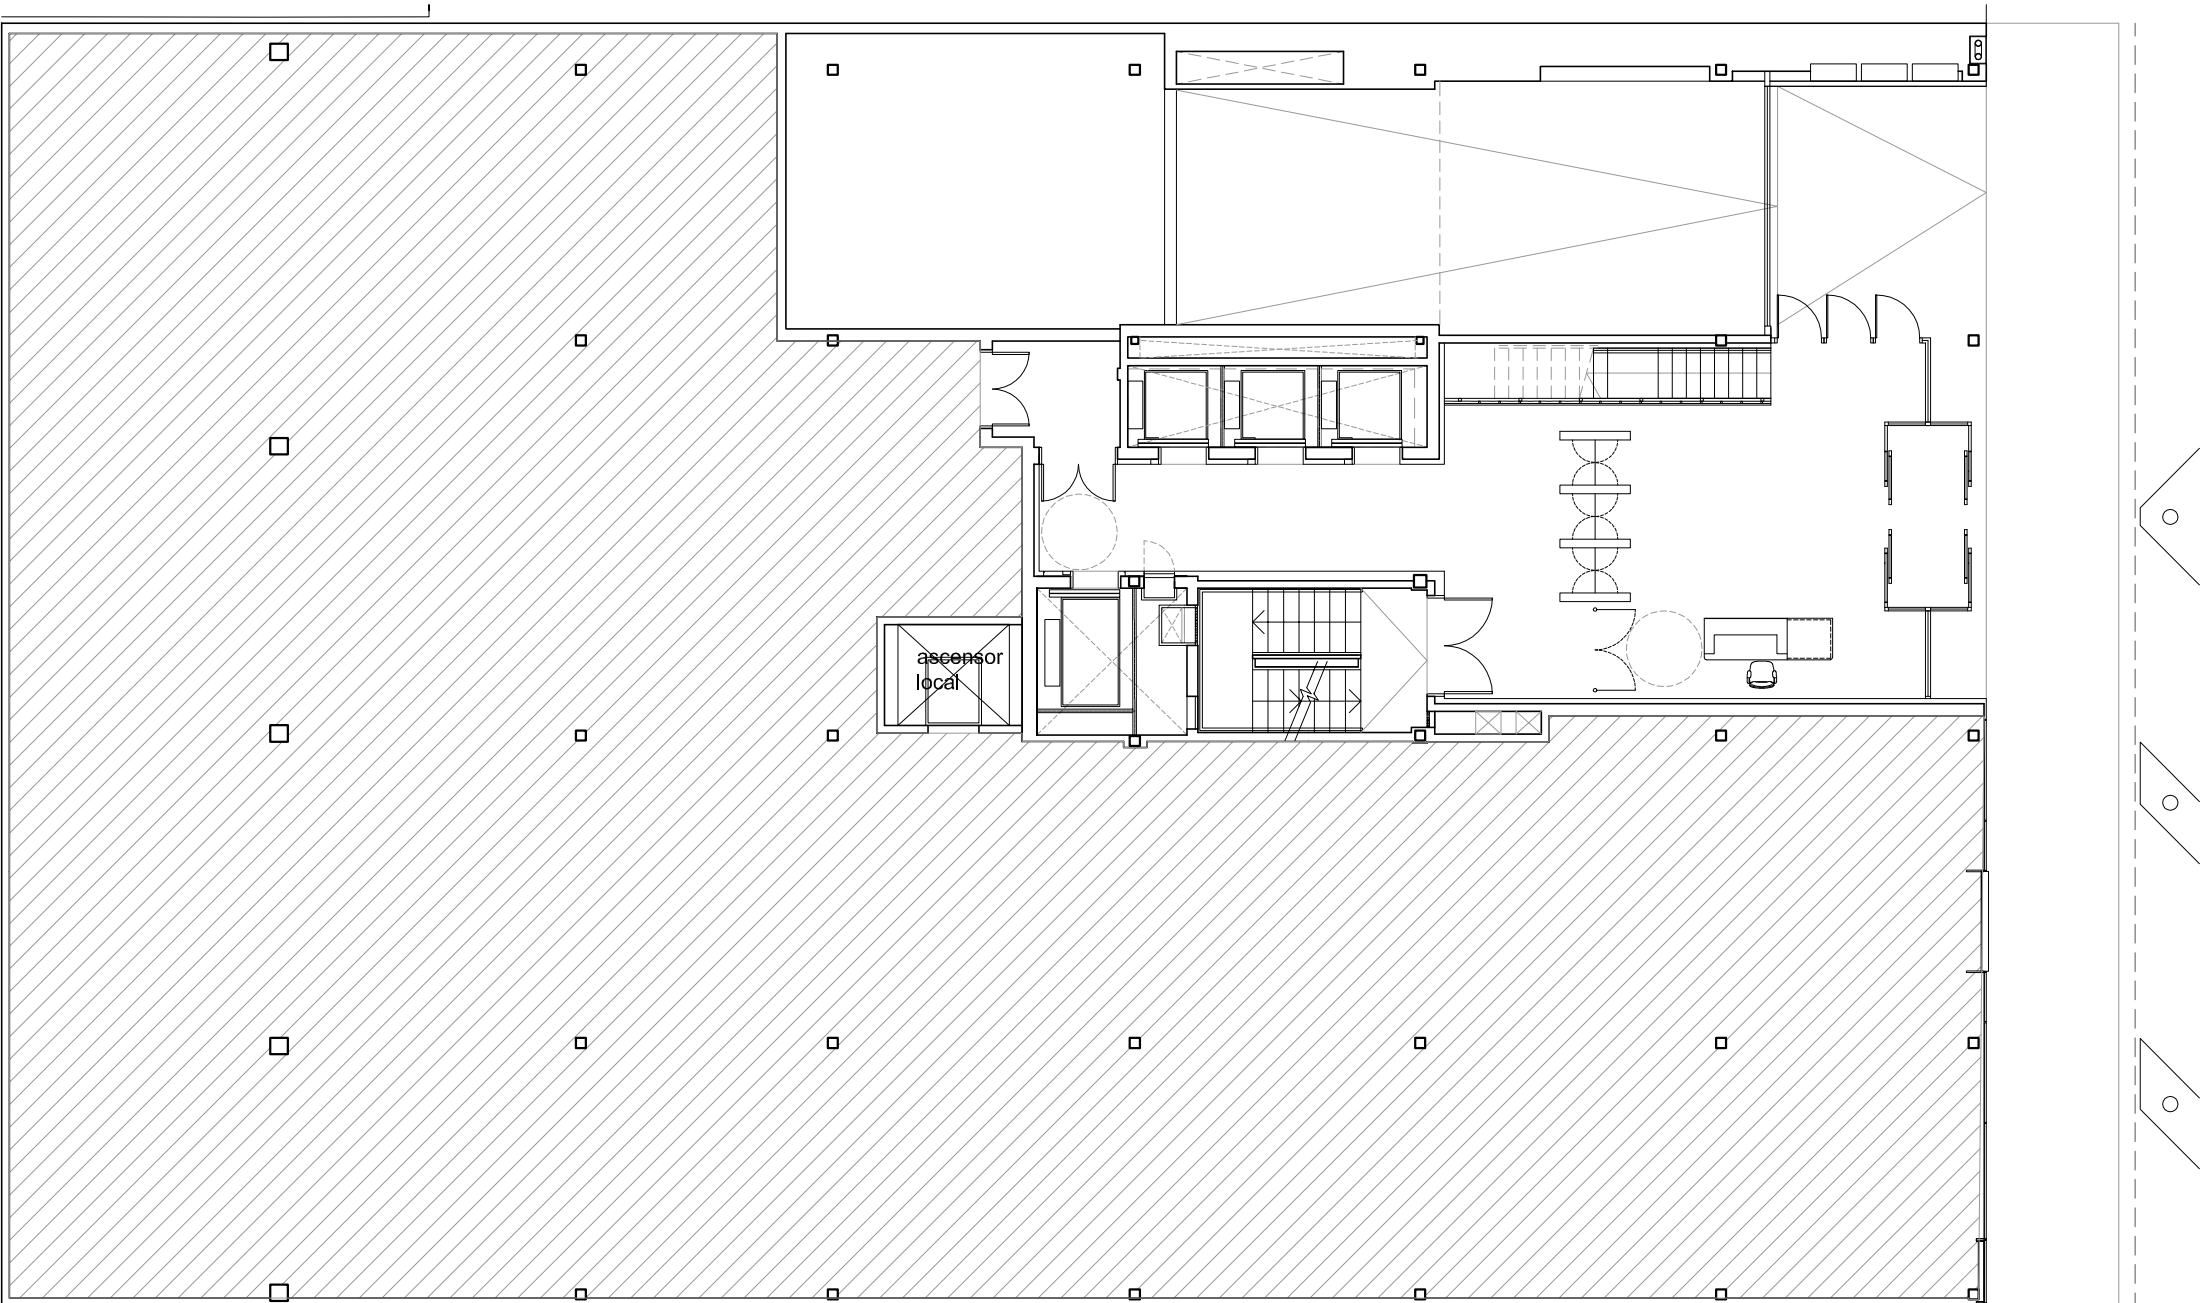

 LOCAL COMERCIAL PENDIENTE DE DEFINIR

PLANTA BAJA

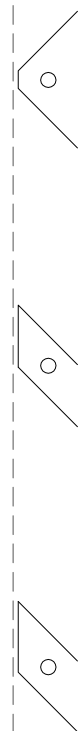


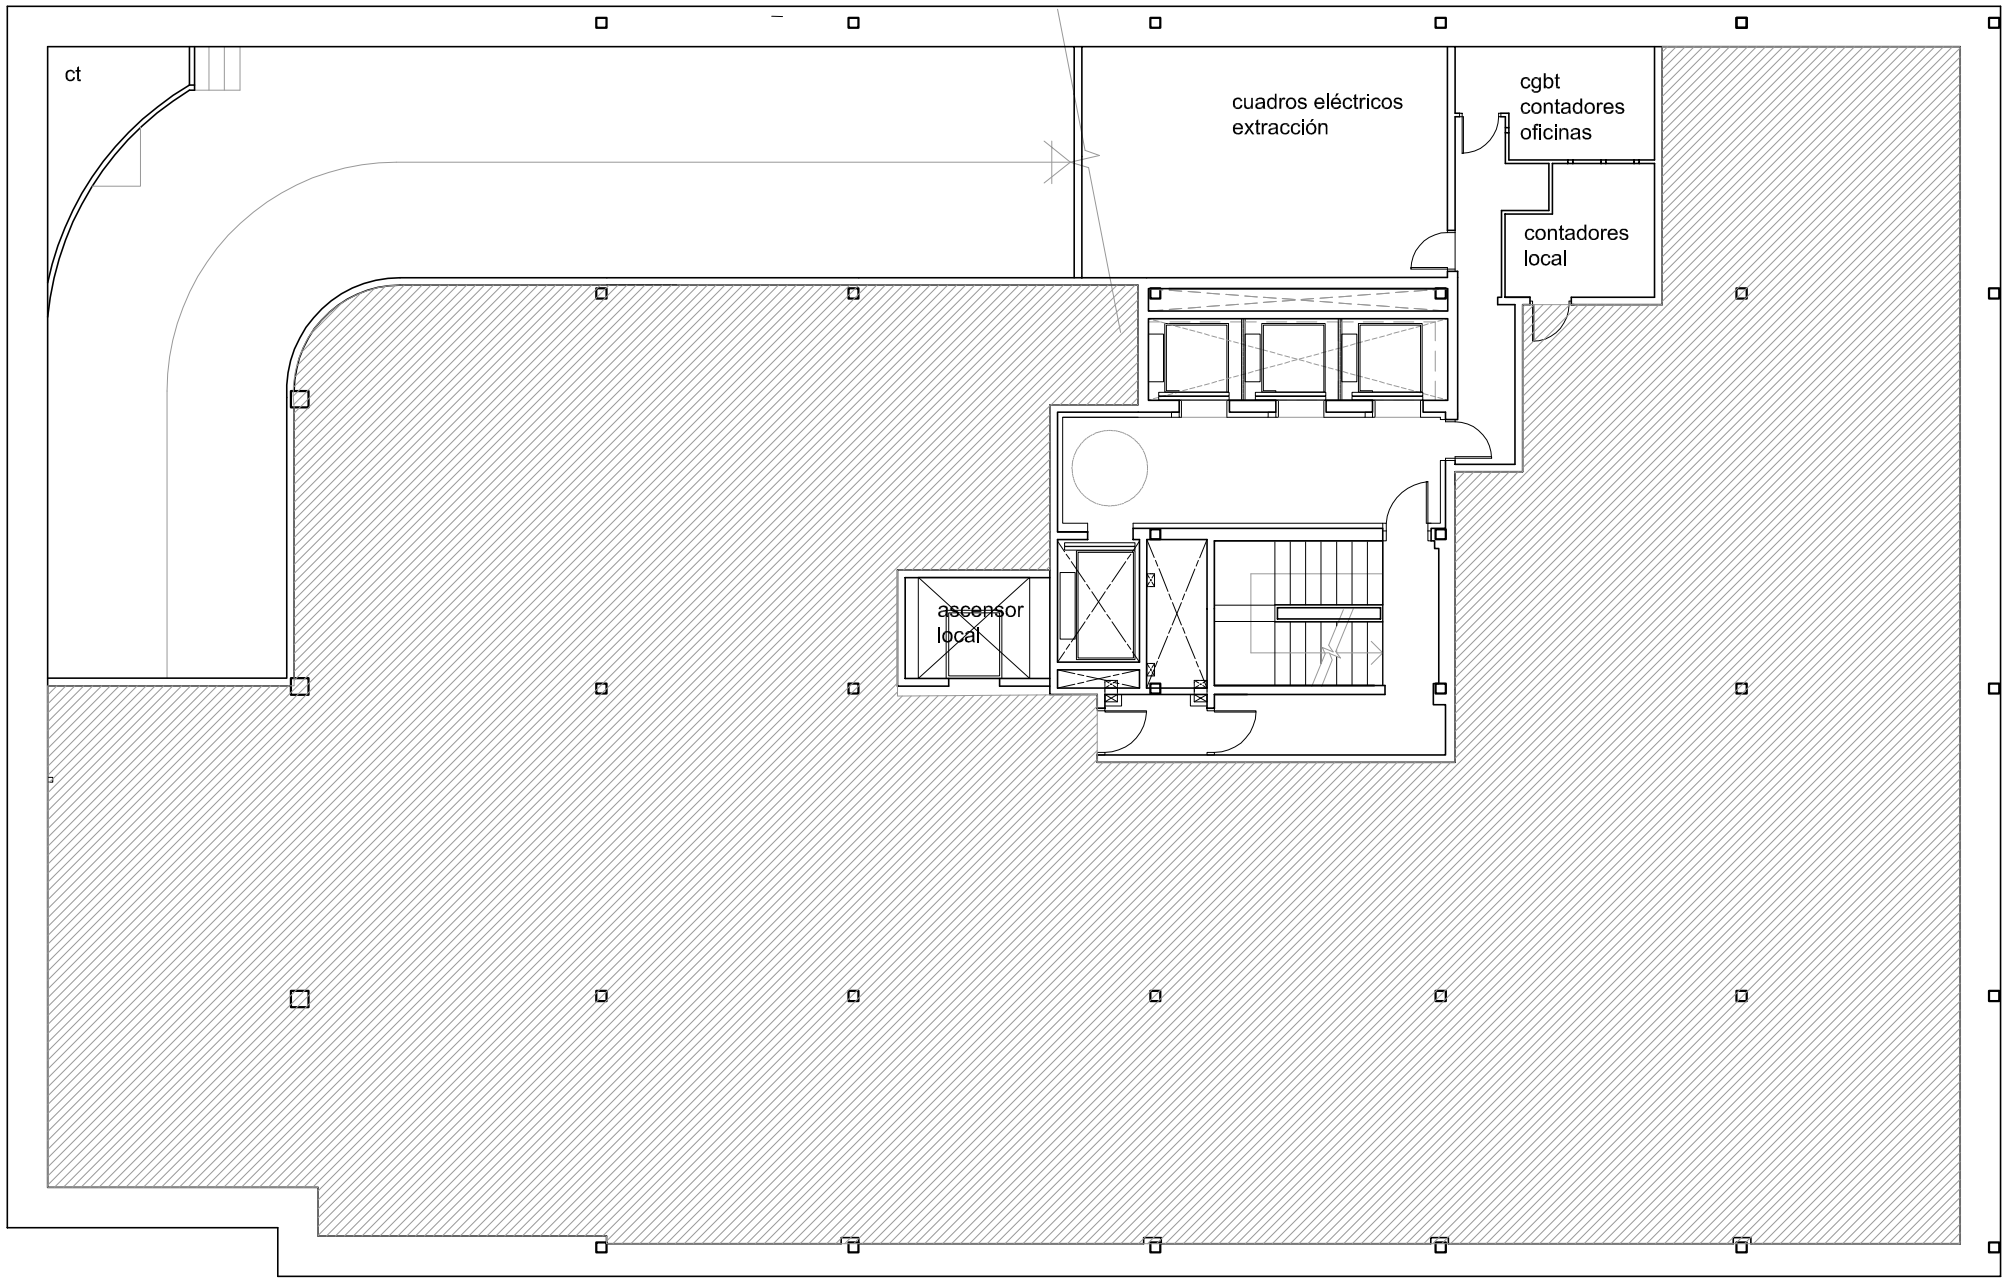


 LOCAL COMERCIAL PENDIENTE DE DEFINIR

PLANTA SÓTANO 1



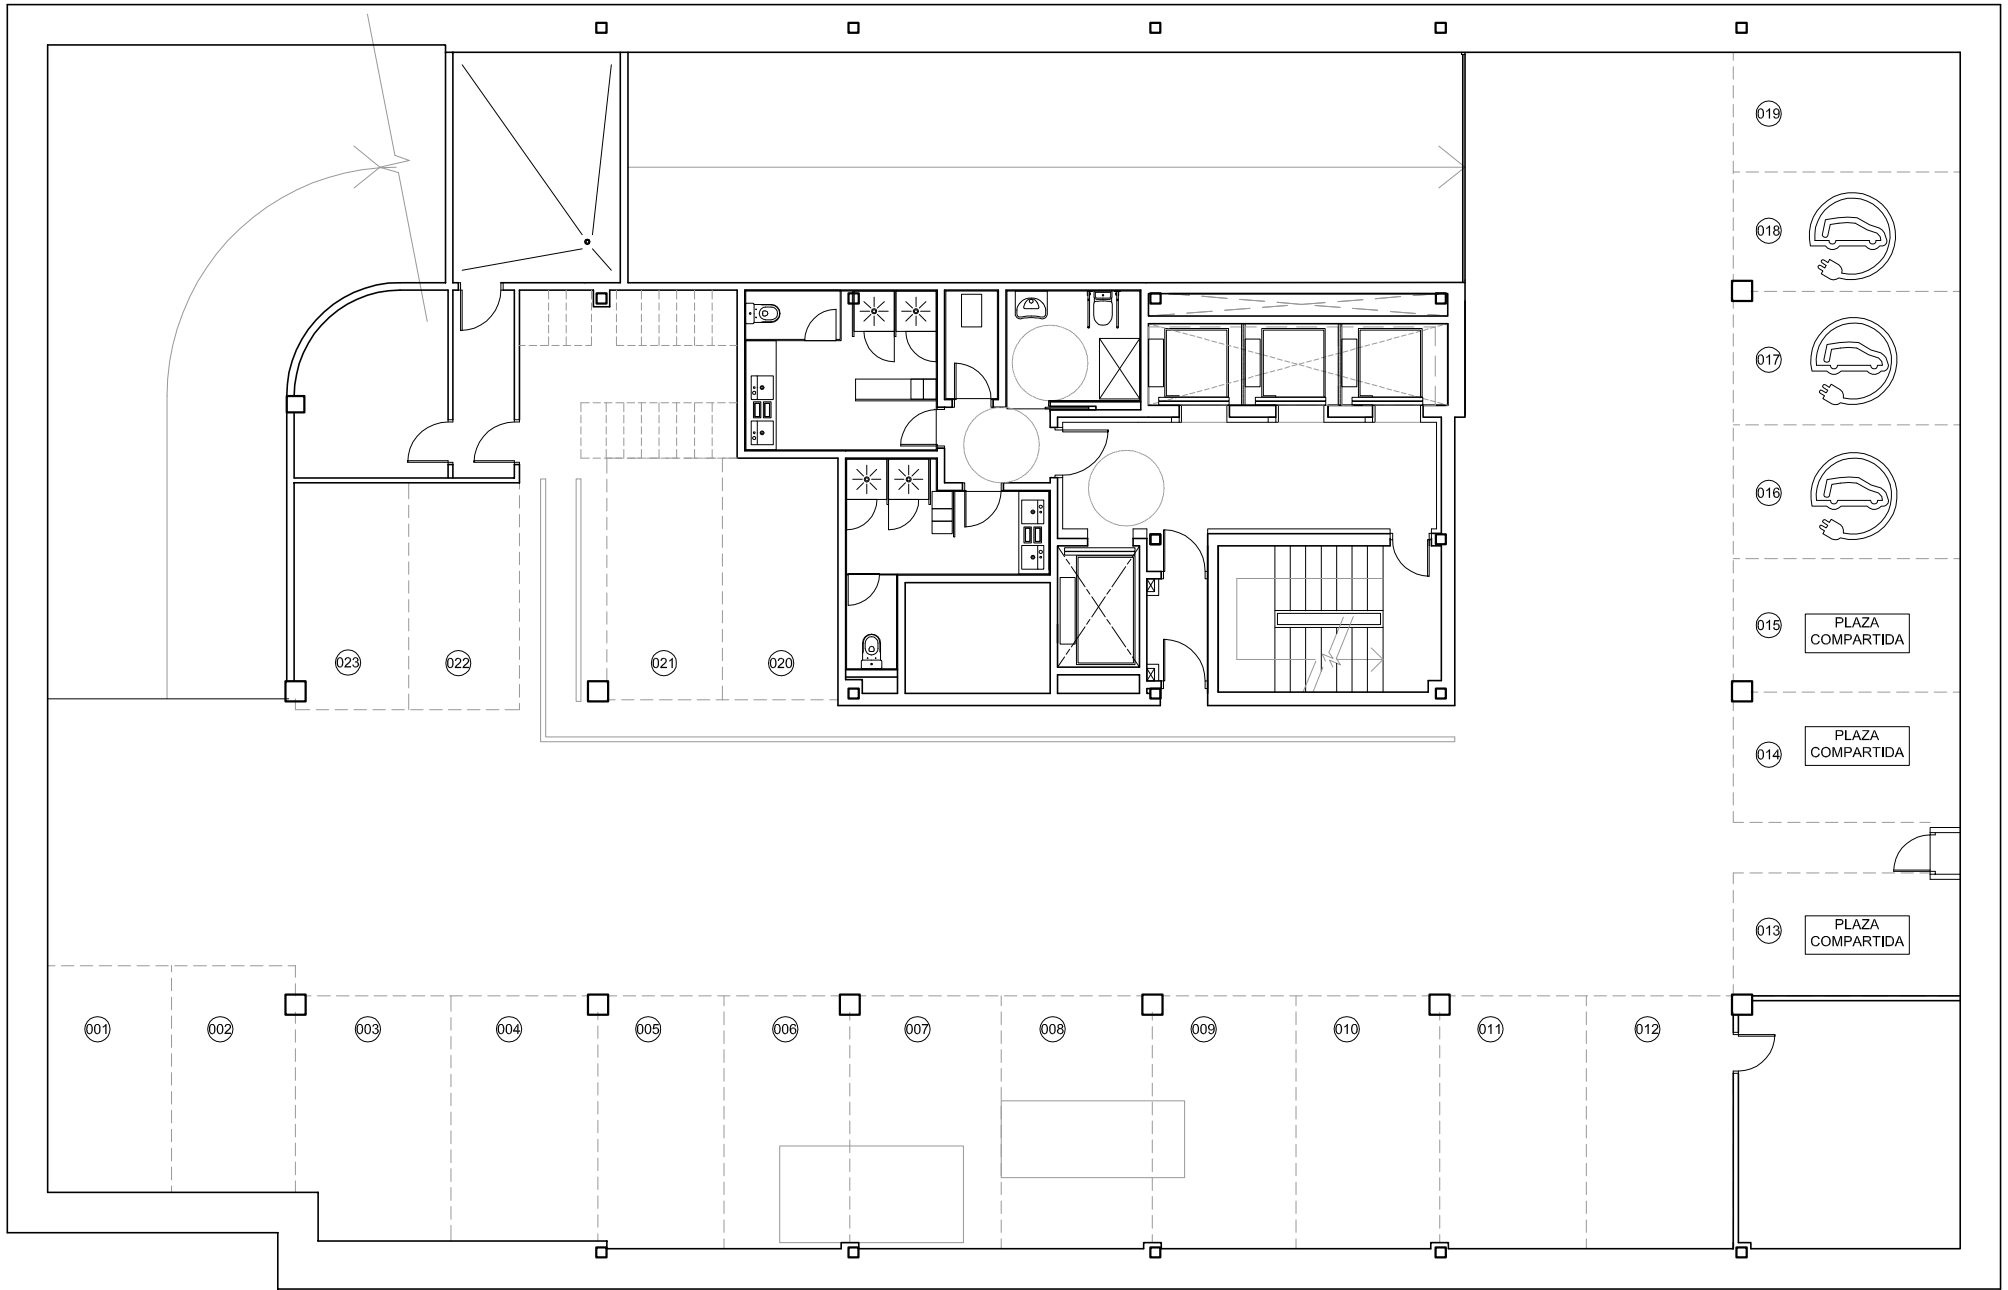

PLANTA SÓTANO 2

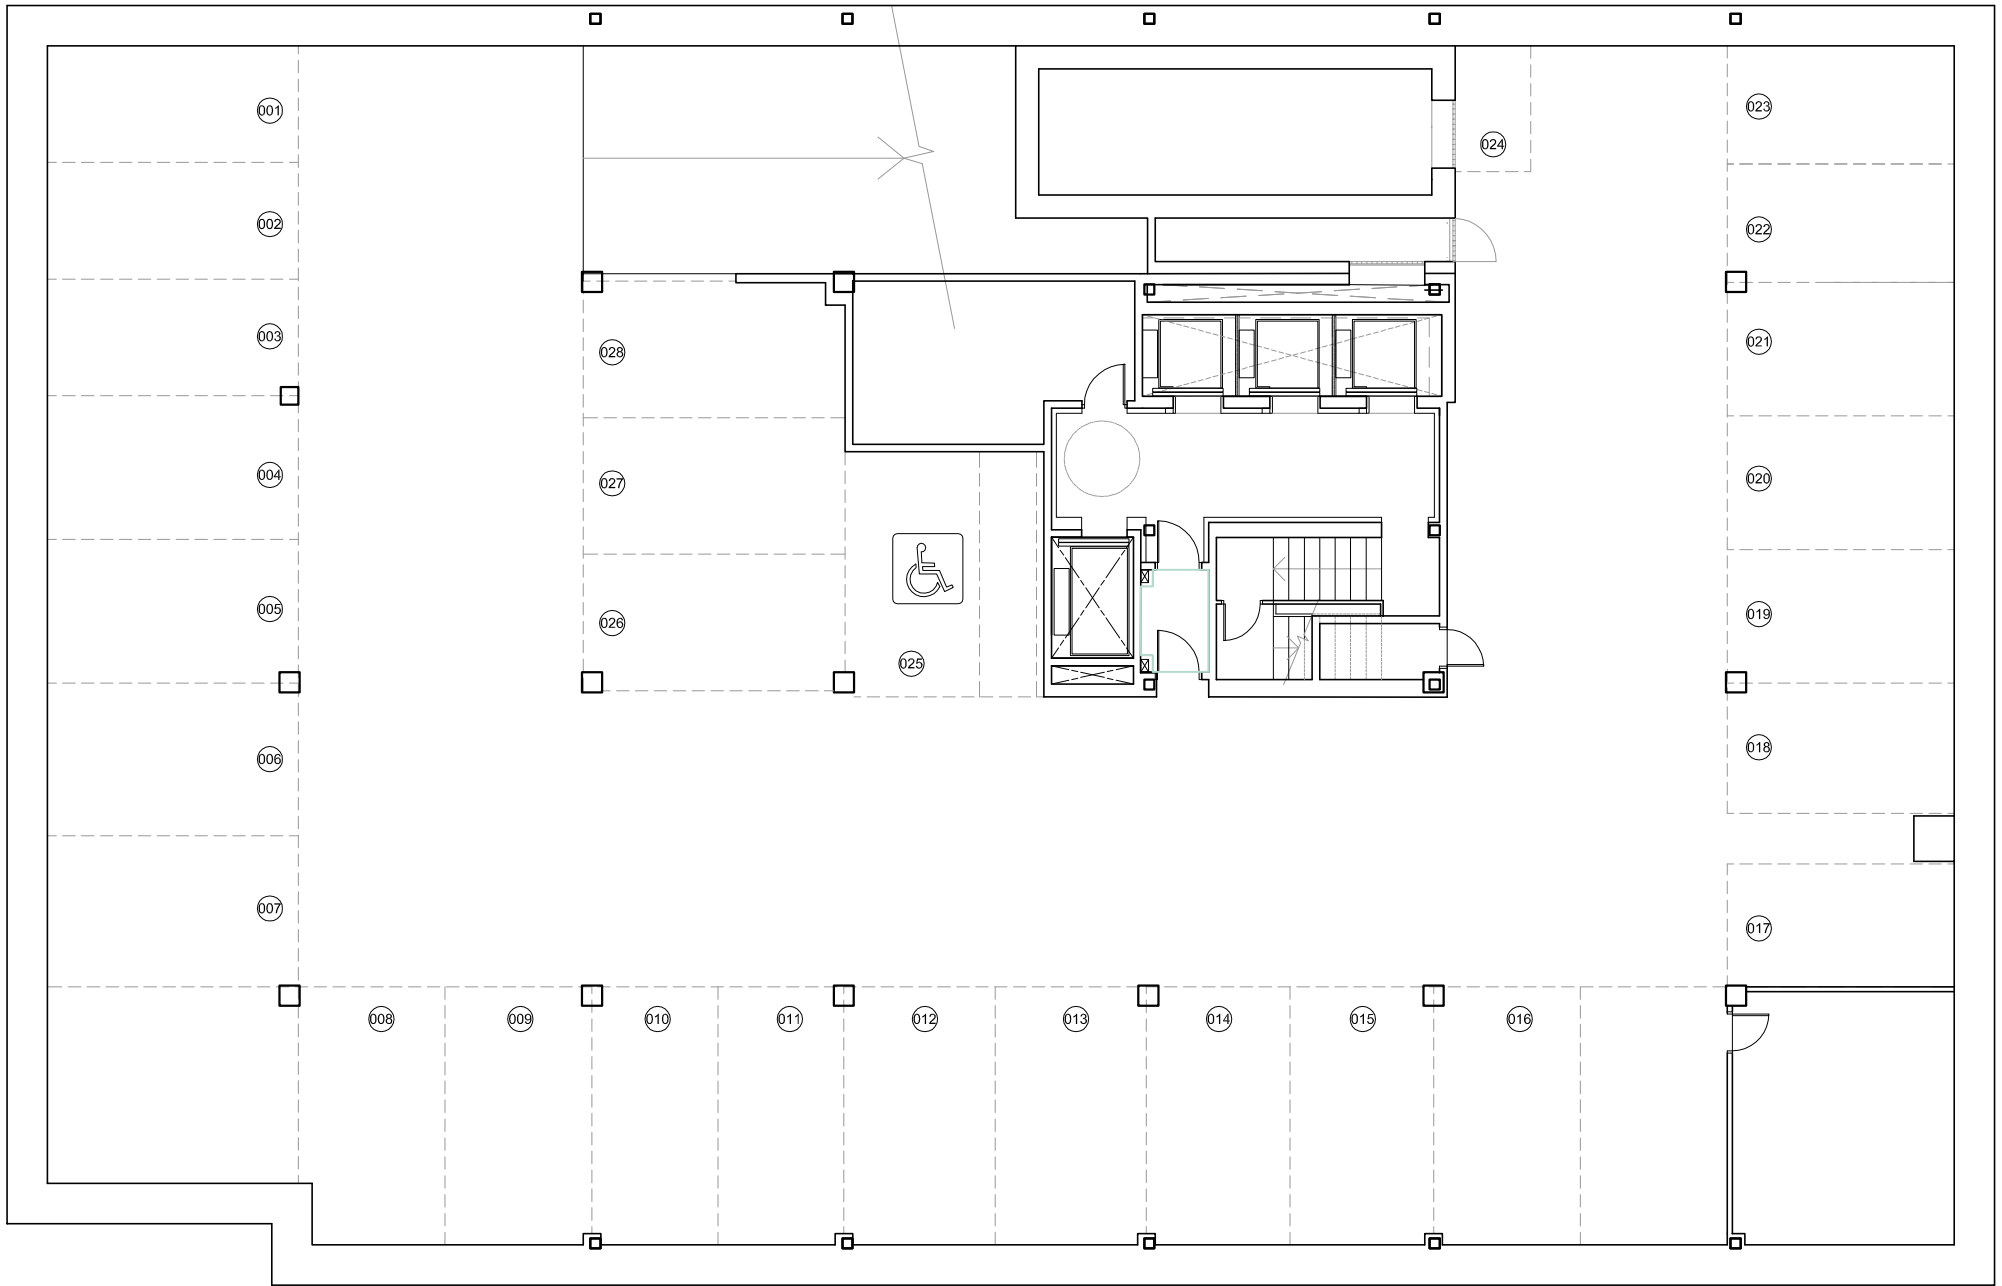

PLANTA SÓTANO 3